STADTHÄUSER ANSICHT OST

ETW ANSICHT NORD

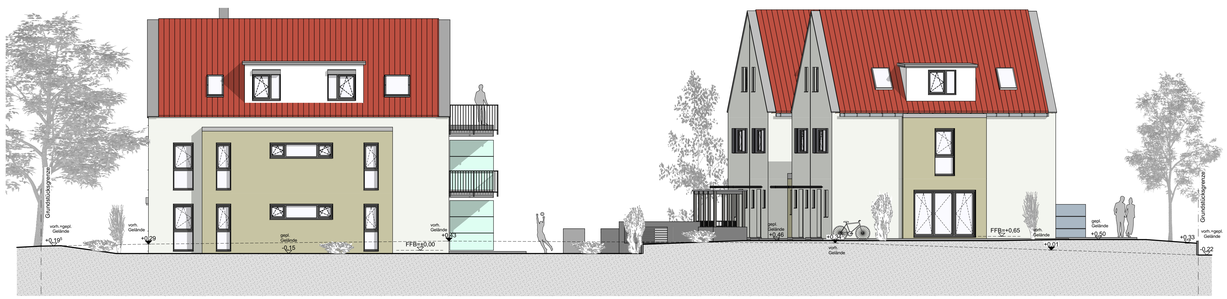

ETW ANSICHT WEST

STADTHÄUSER ANSICHT WEST

ETW ANSICHT SÜD

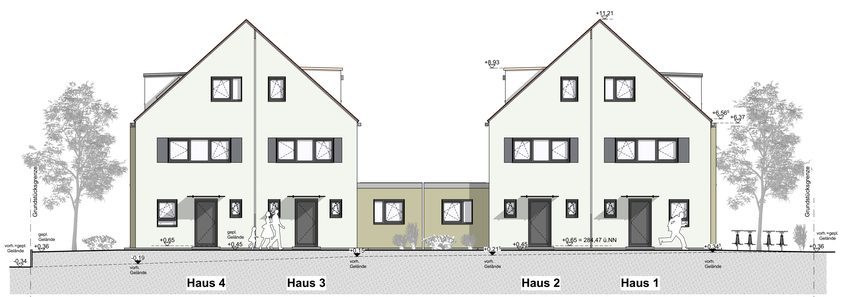

STADTHÄUSER ANSICHT NORD

STADTHÄUSER ANSICHT SÜD

BAUANTRAG

ERRICHTUNG EINER WOHNANLAGE
UND 4 STADTHÄUSER MIT TIEFGARAGE
MEMBACHER WEG 43
GEMARKUNG ERLANGEN
FLUR-NR. 3325/4

Datum	Verfasser	Nr.
11.02.2021	M. Müller	G-07

Maßstab : **1:100**

Planinhalt : **Ansichten**

Bauherr : **SCHULTHEISS WOHNBAU AG**
LERCHENSTR. 2, 90425 NÜRNBERG
TELEFON: 0911 / 34 70 90
TELEFAX: 0911 / 34 70 920
E-MAIL: INFO@SCHULTHEISS-WOHNBAU.DE

Planung : **M. GROSSER, DIPL.-ING. (FH) ARCHITEKT**
LERCHENSTR. 2, 90425 NÜRNBERG
TELEFON: 0911 / 34 70 90

Nachbarn : **Fl.Nr.: 3325/6**

Fl.Nr.: 3325/13

Fl.Nr.: 3325/19

Nürnberg , den 19.02.2021